

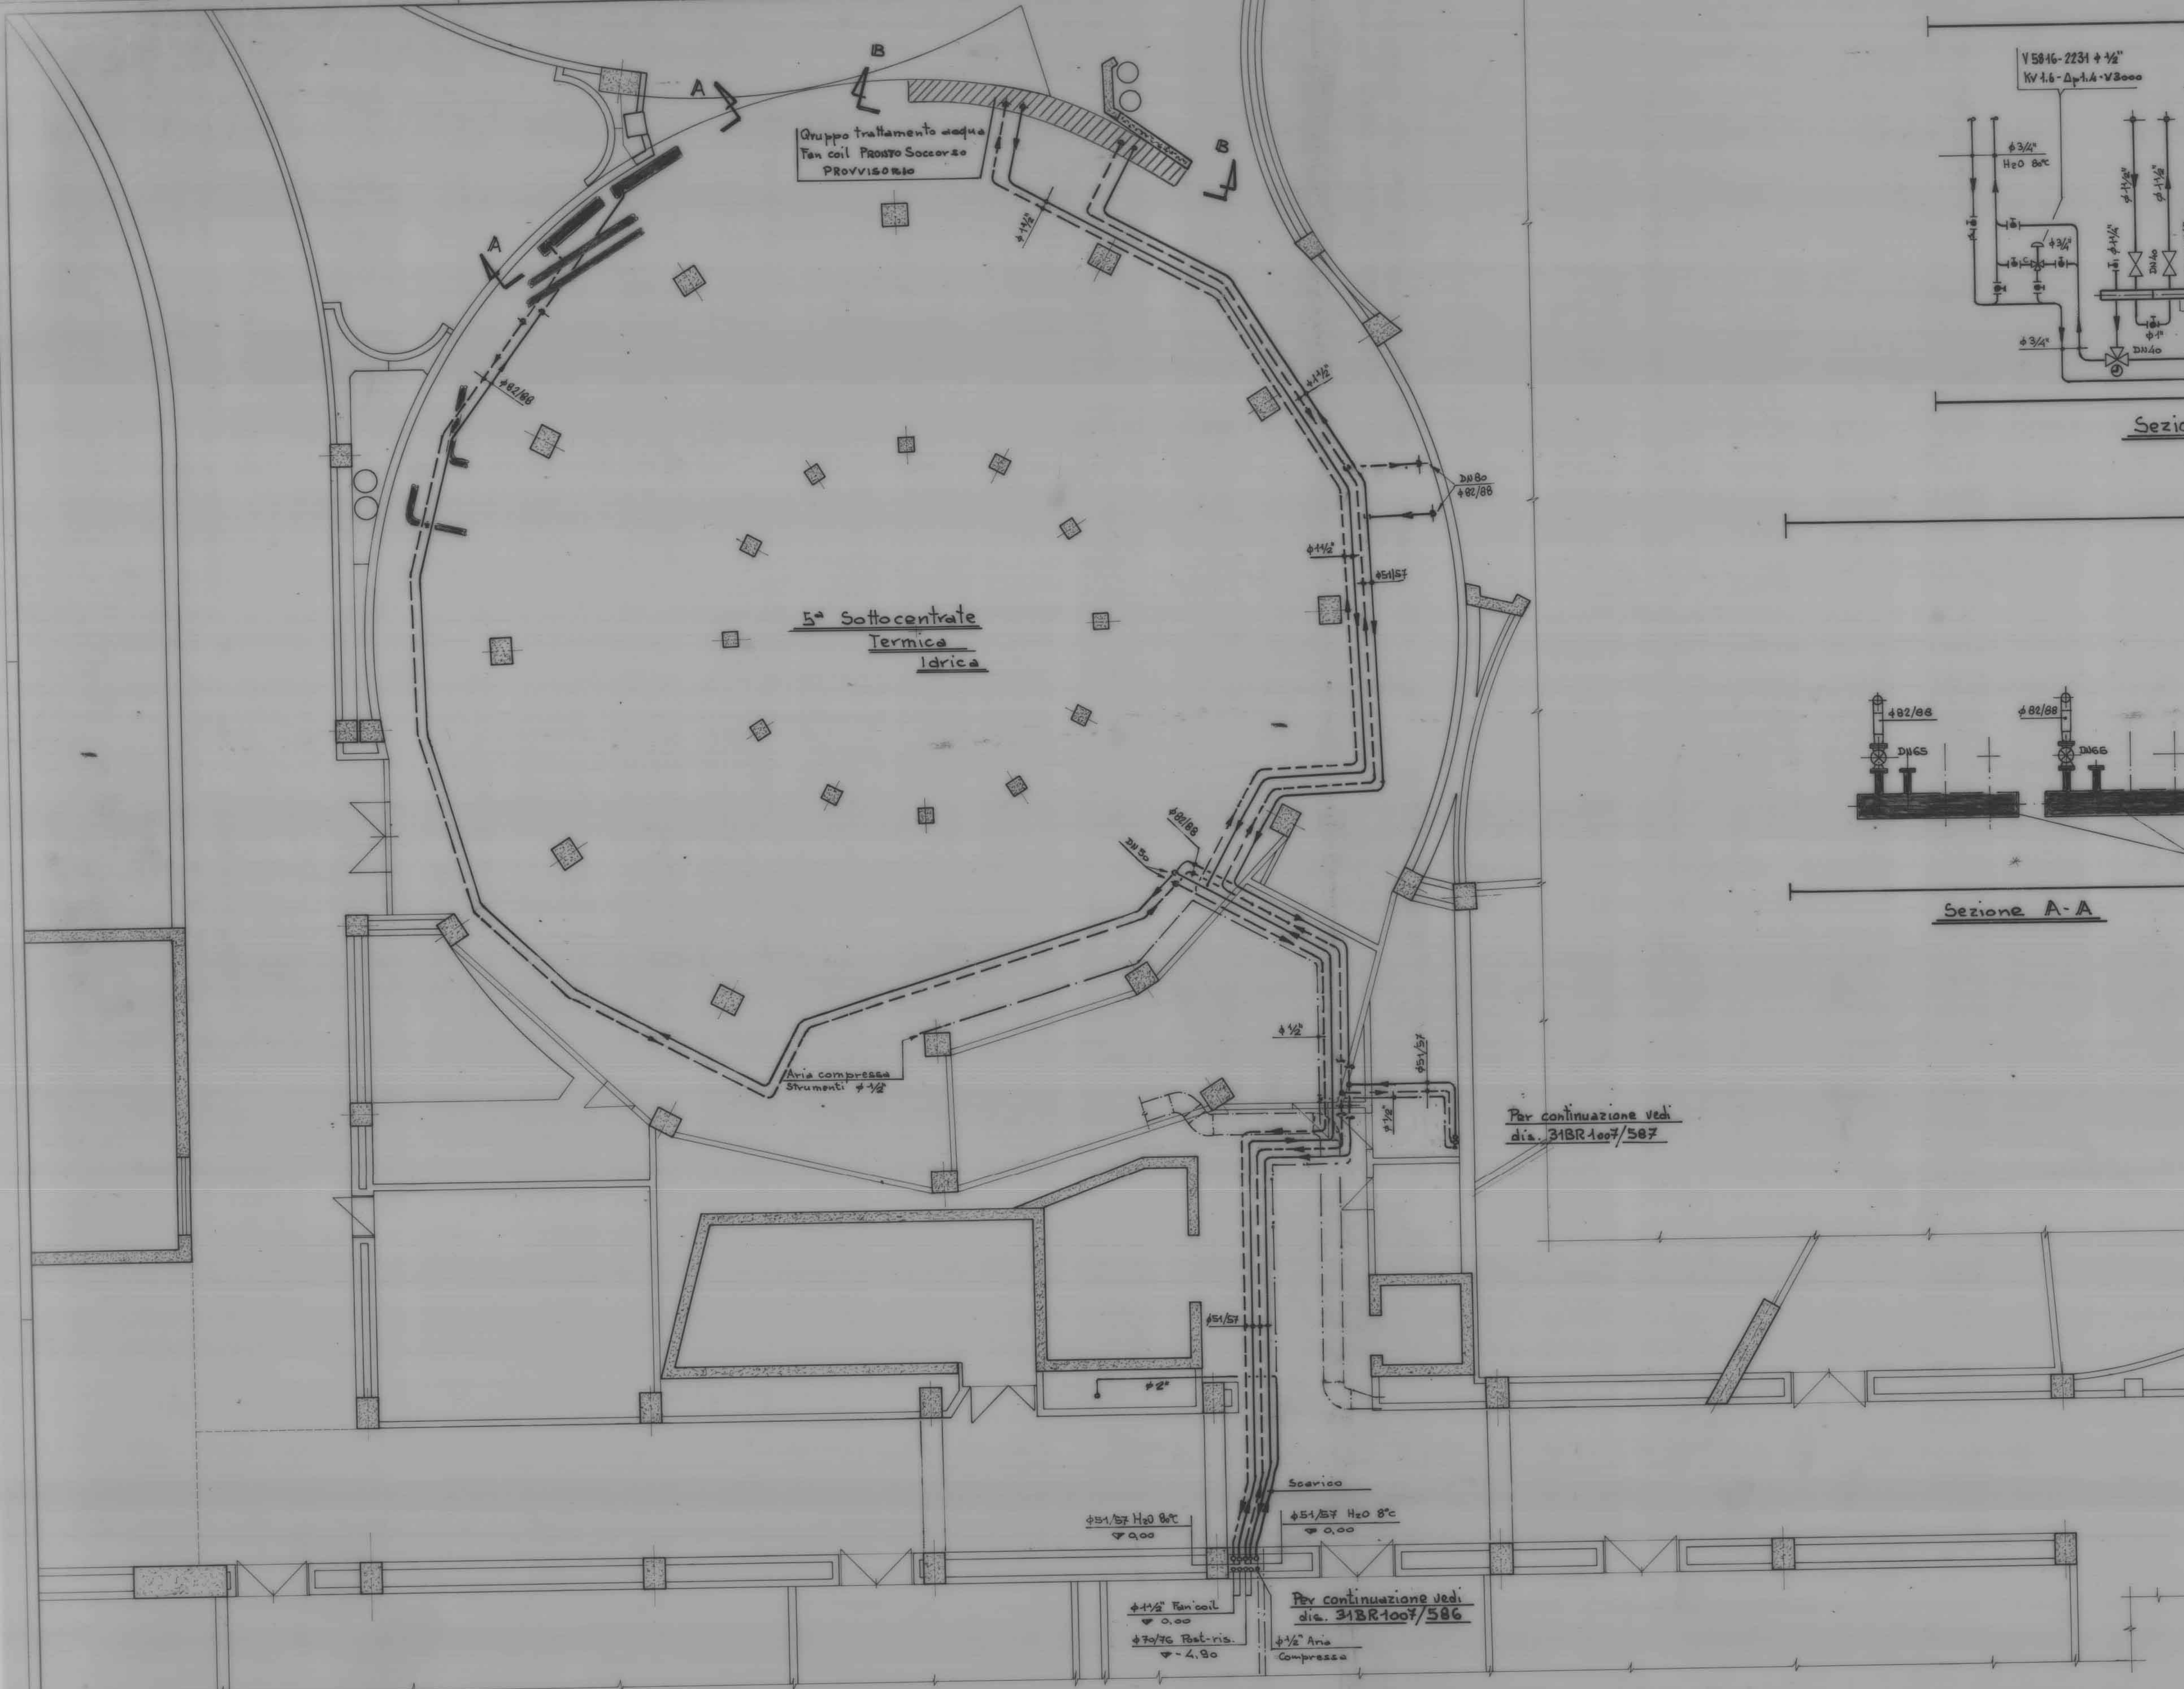


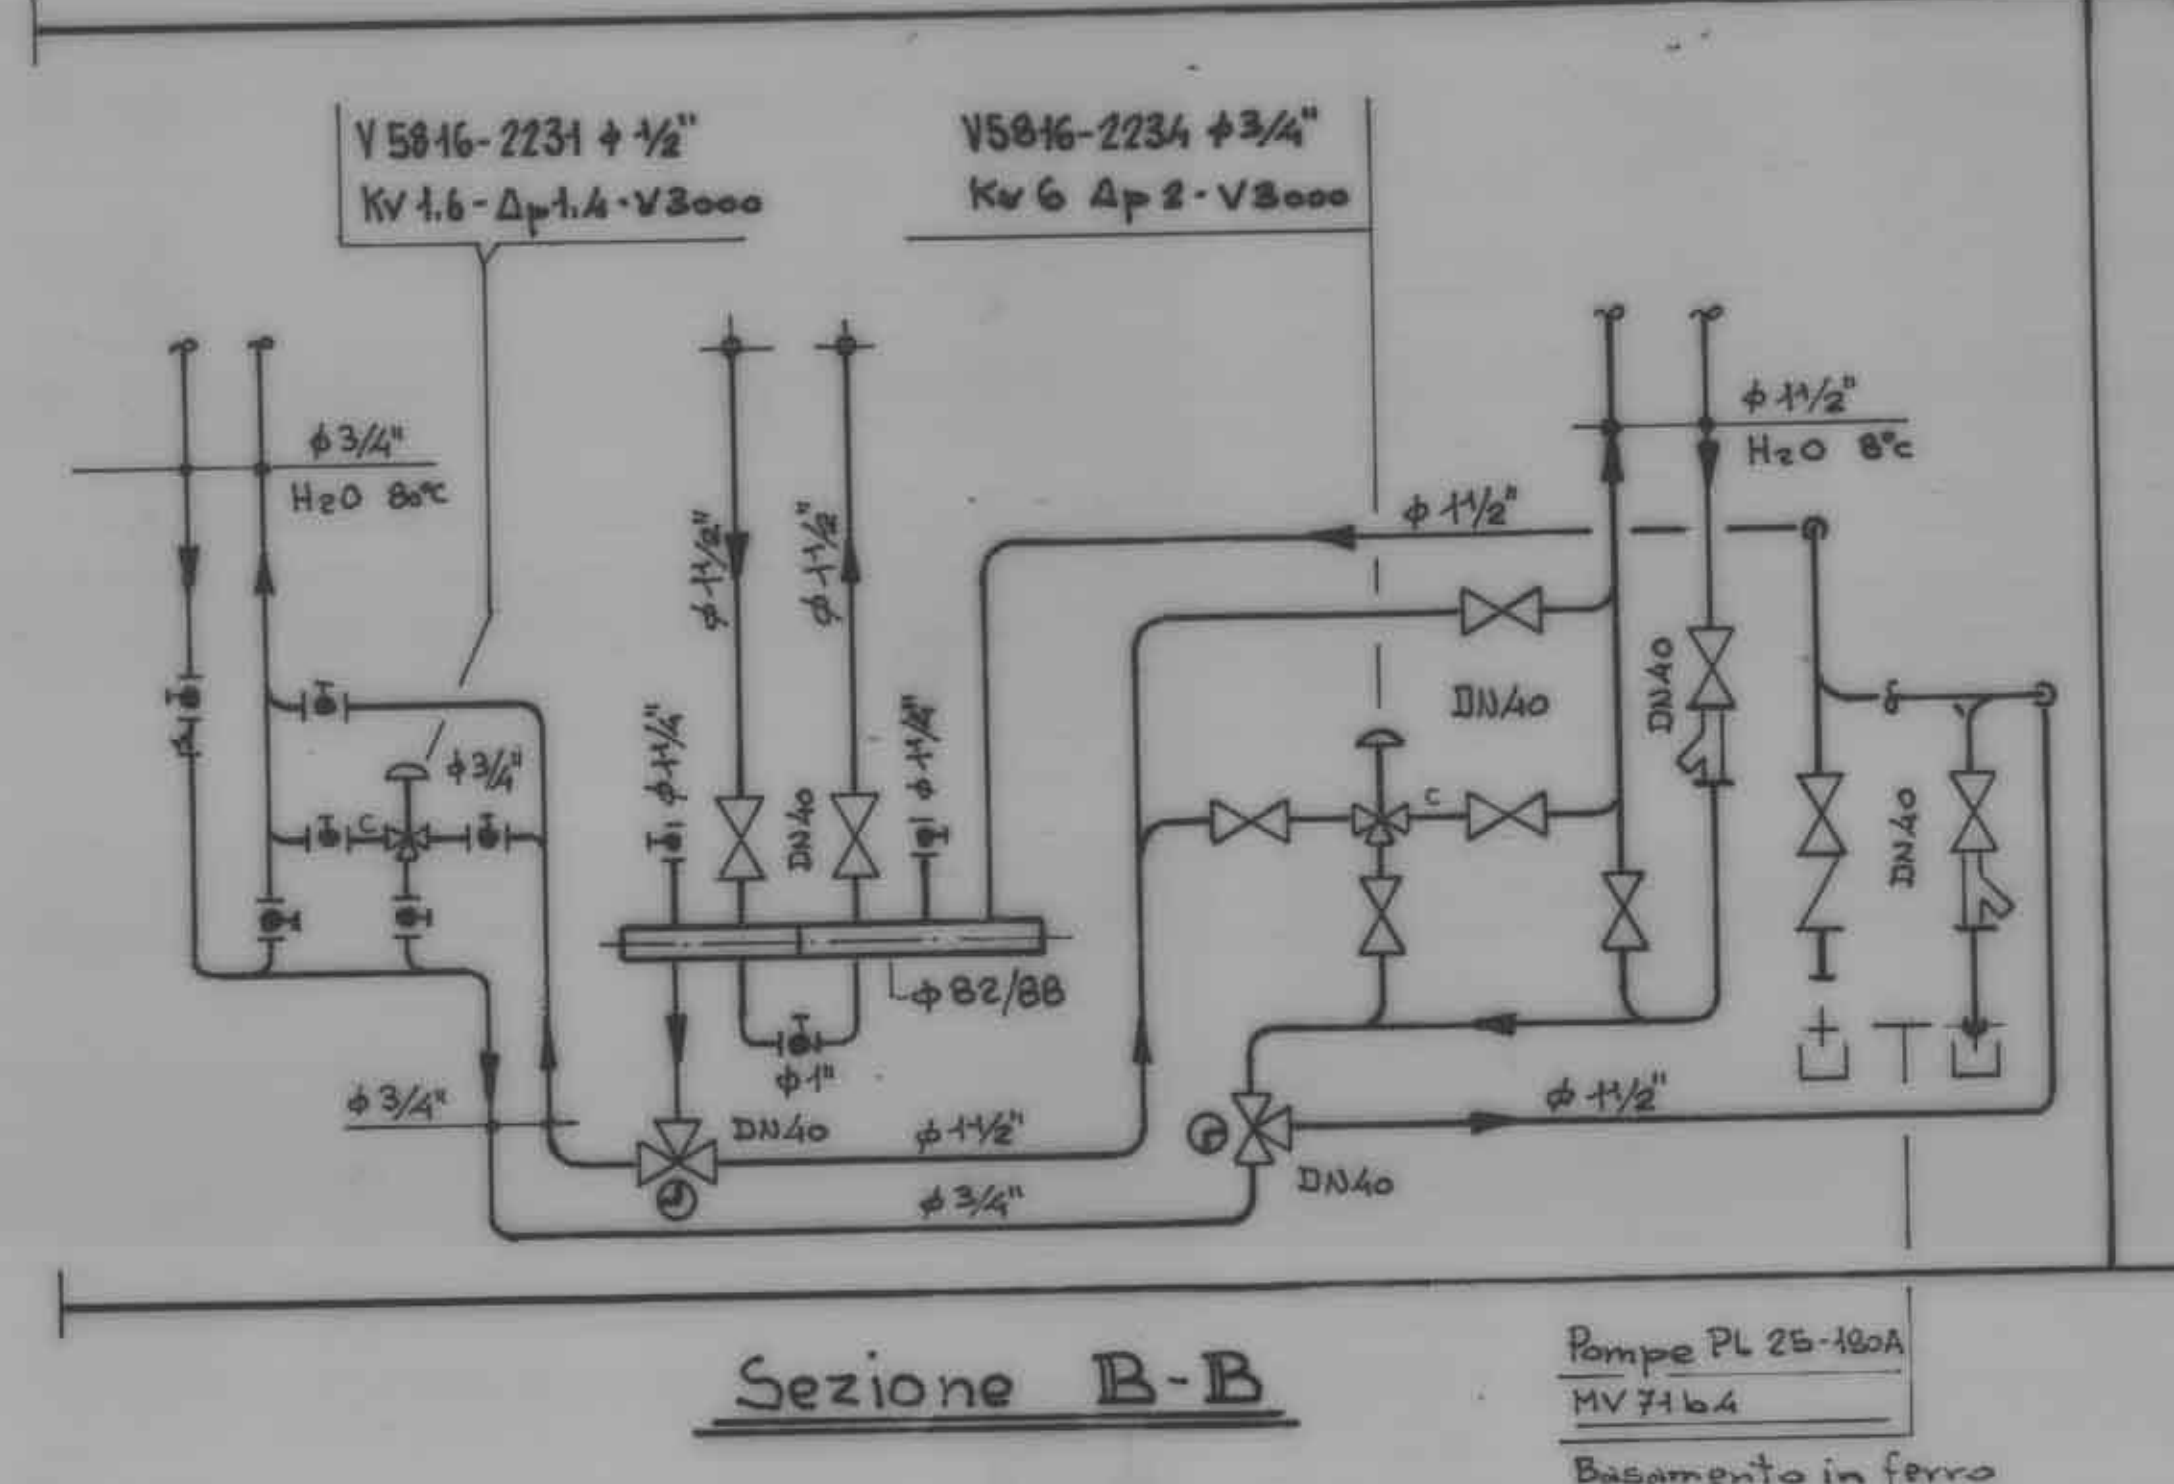

AGGIUNTE TUBAZIONI E VALVOLA PER PRONTO SOCCORSO - INGRESSO PROVVISORIO CORPO 15 0.00

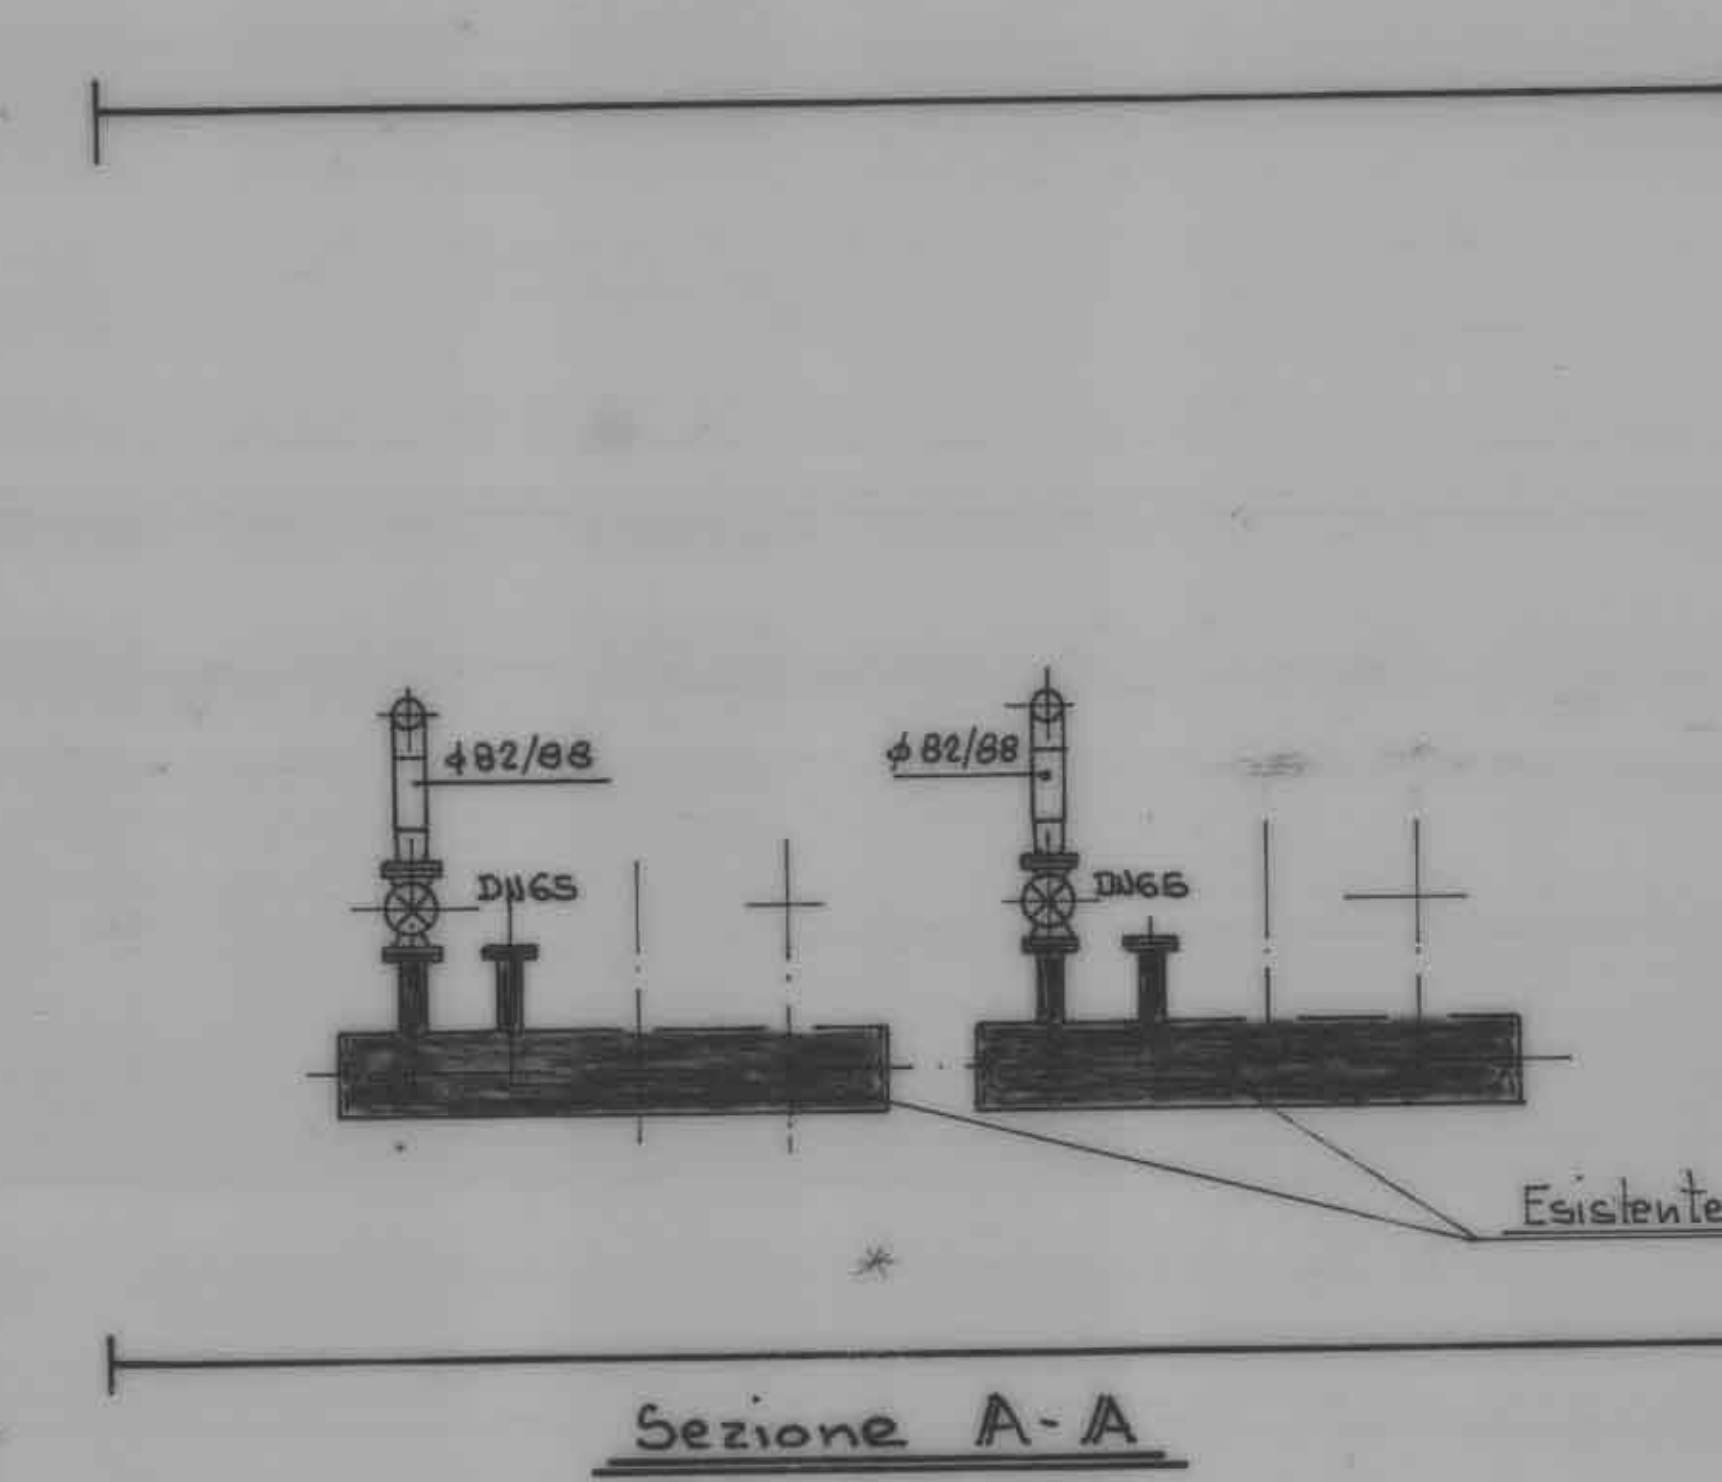